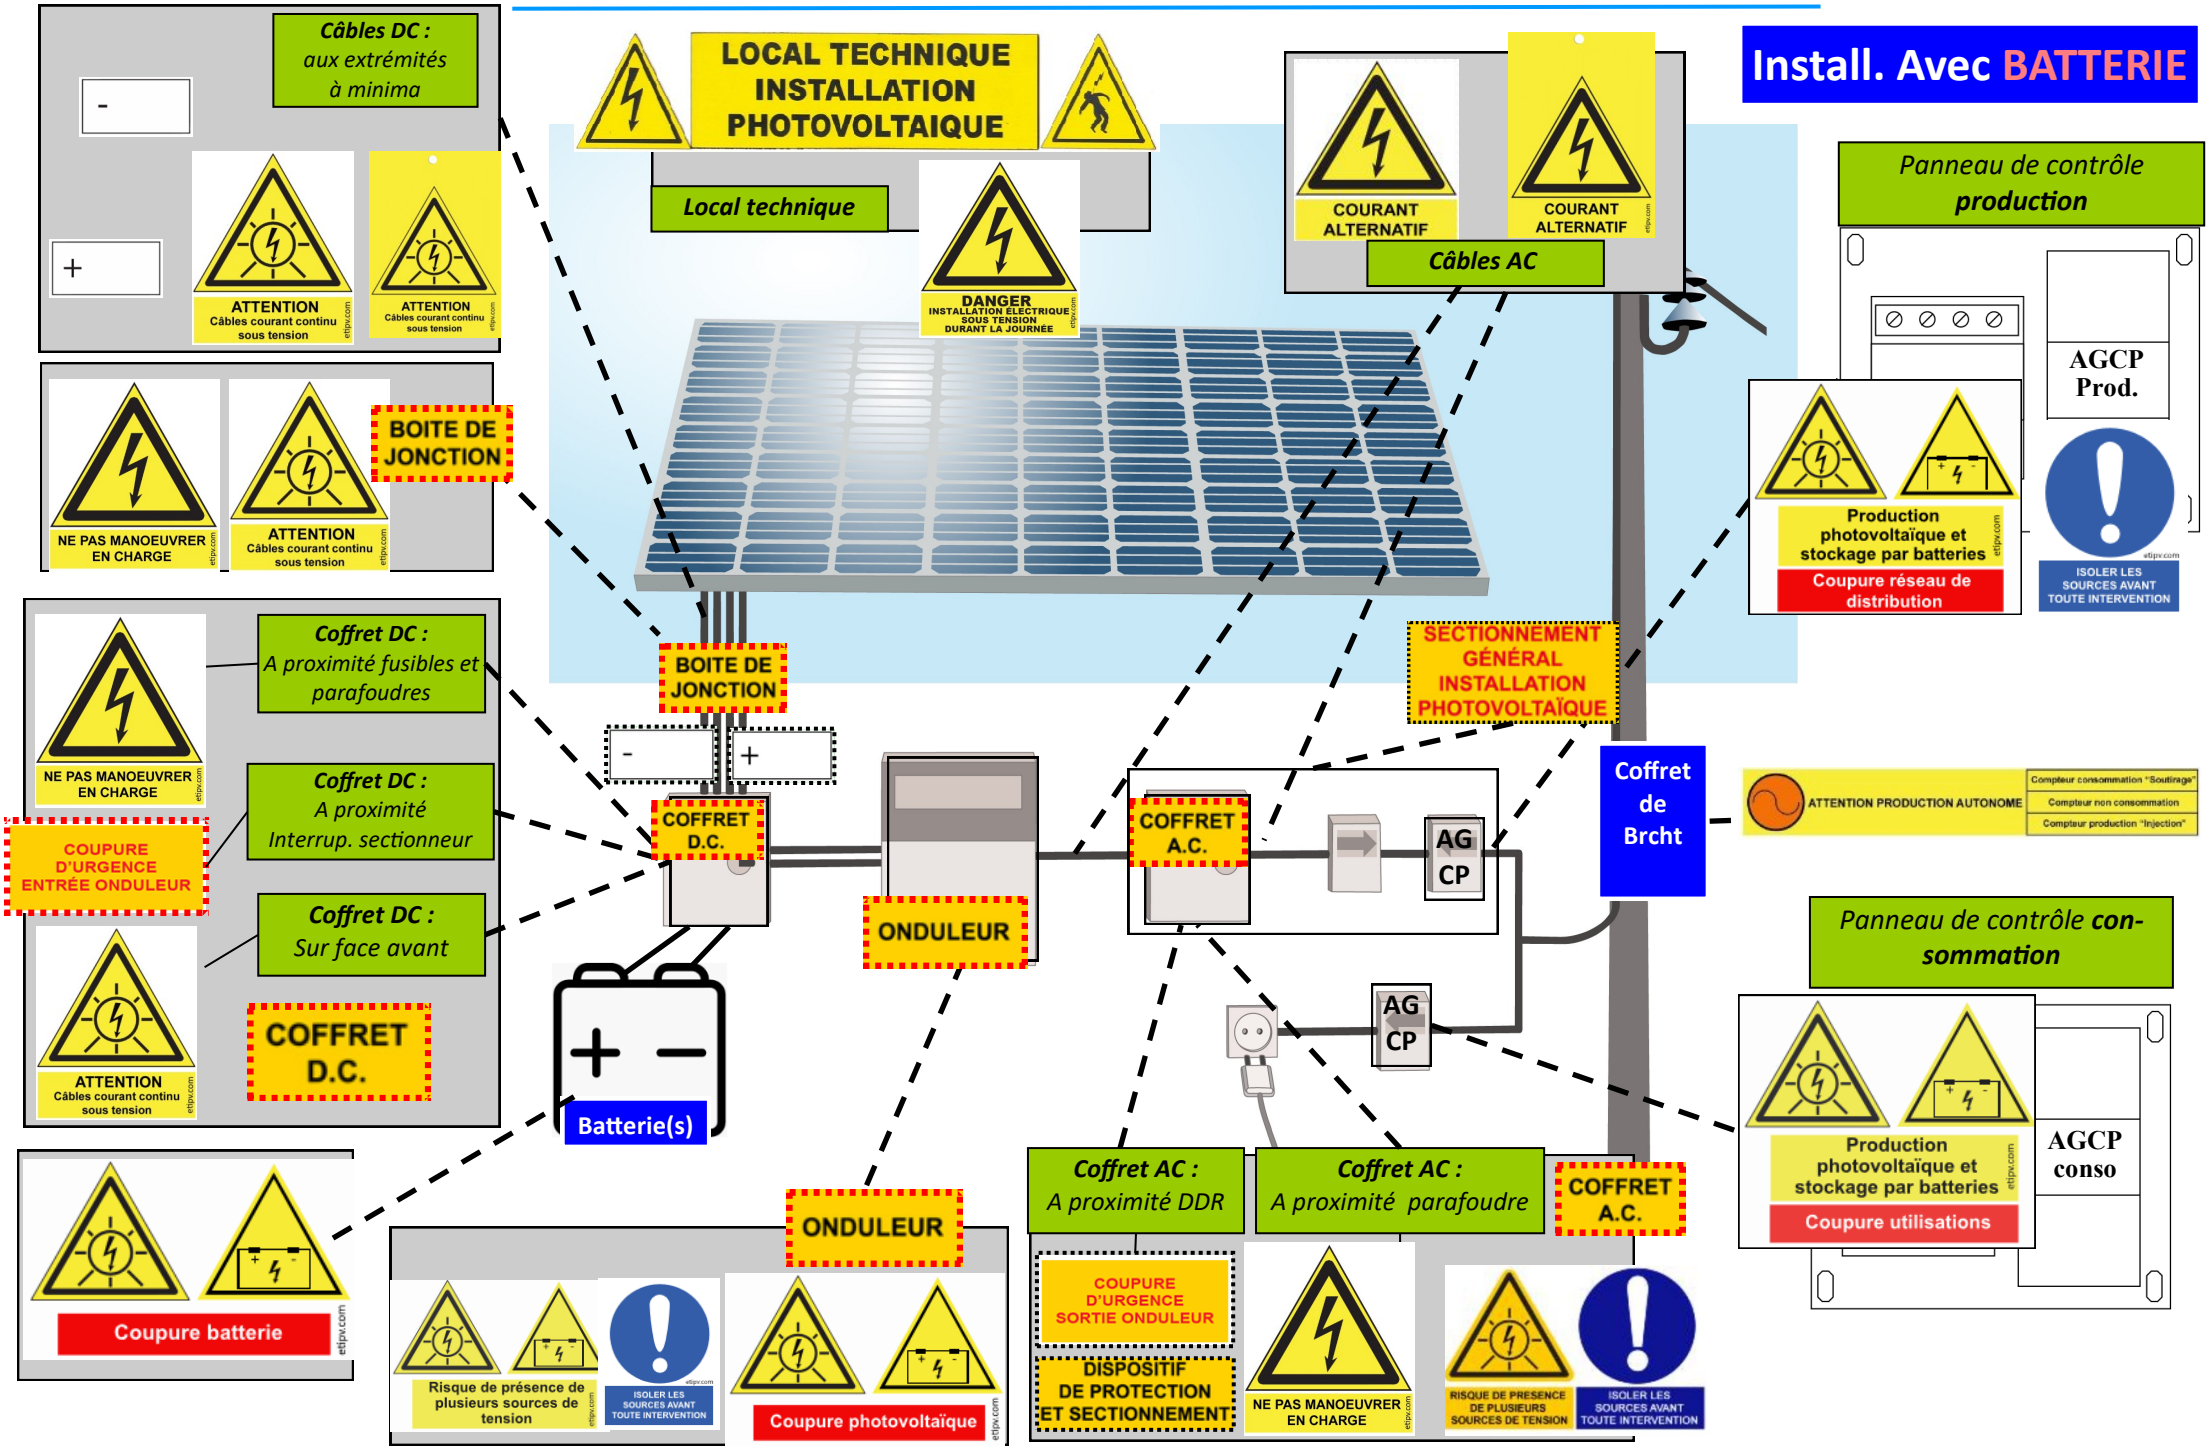www.etipv.com [Signalisation : Installations Raccordées au Réseau avec Stockage BATTERIE—XP C15-712-3]